


SERIE

IC

KLÄRANLAGEN

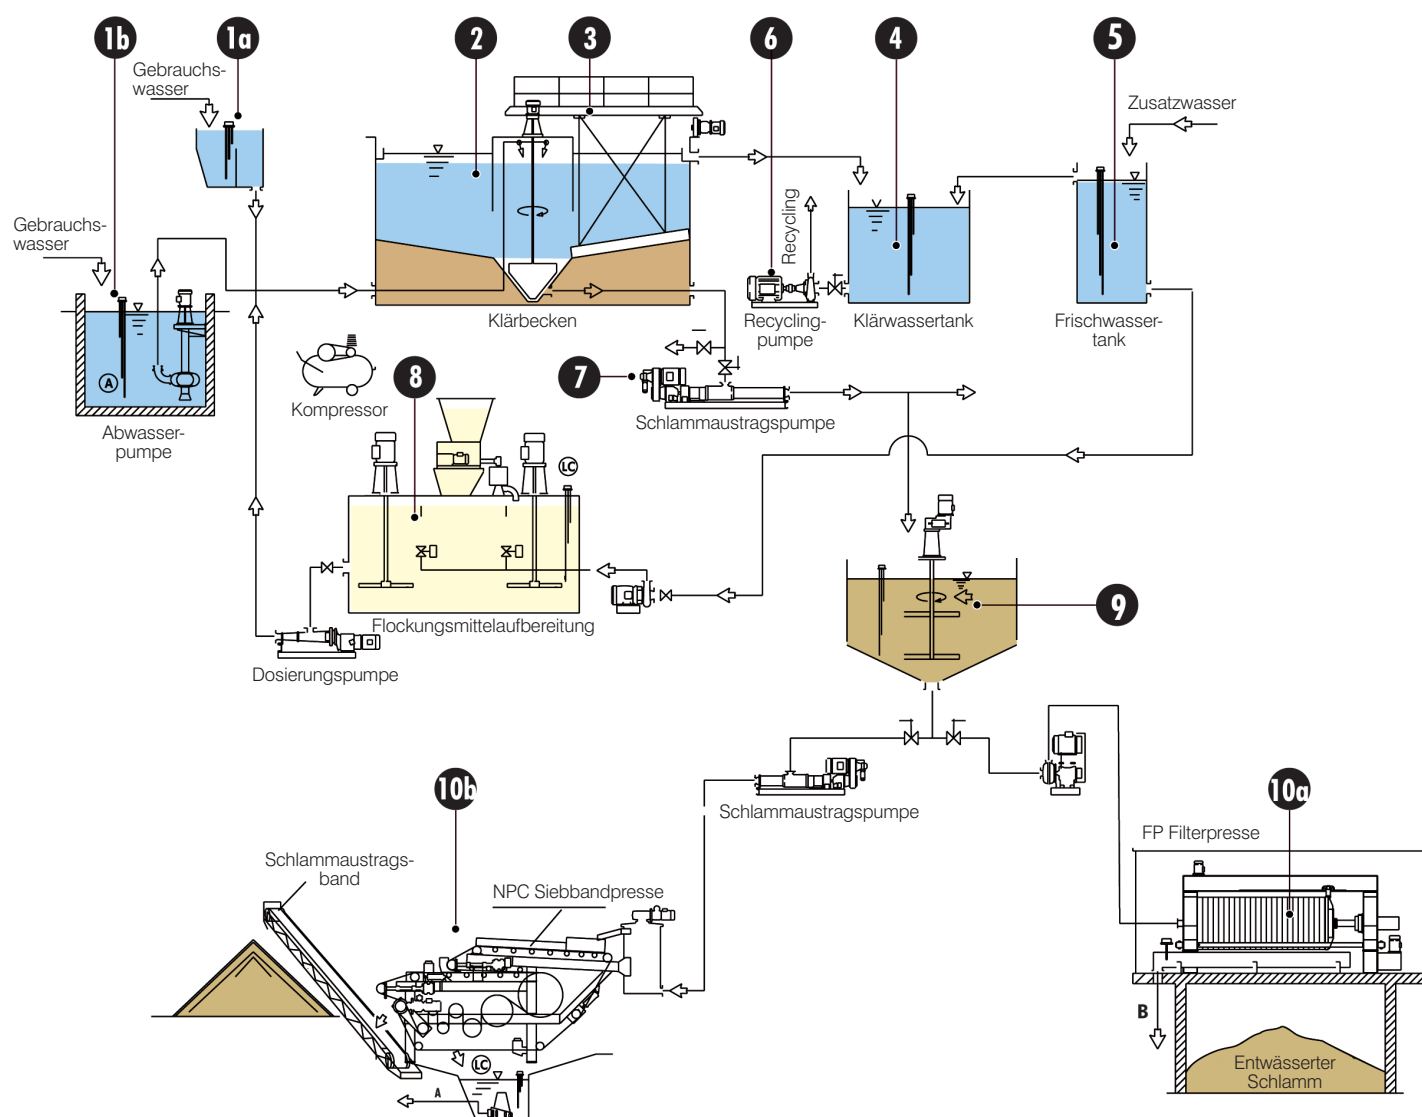

1a Trübwasserzufuhr durch Schwerkraft

1b Trübwasserzufuhr mit Pumpe

2 Klärbecken

3 Krühlwerk

4 Klärwassertank

5 Frischwassertank

6 Klärwasserrecyclingpumpe

7 Schlammaustragspumpe

8 Flockungsmittelaufbereitungsstation

9 Schlammammel- und Homogenisierungstank


10a Schlammmentwässerung mittels Kammerfilterpresse

10b Schlammmentwässerung mittels Siebbandpresse

SERIE

IC

KLÄRANLAGEN

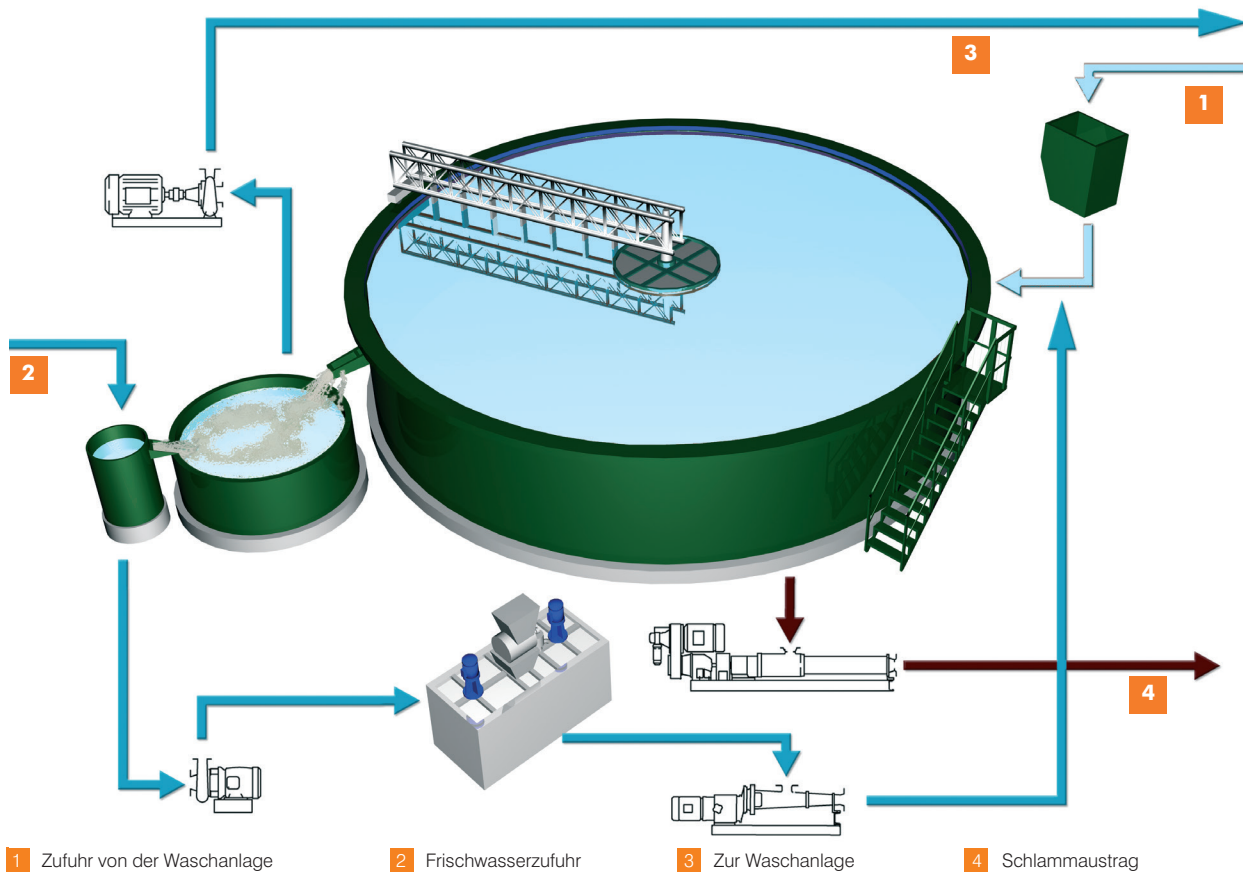

Technische Daten					Leistungsbedarf		
Typ	Maximalkapazität l/min	Drm. Klärbecken ø m	Höhe Klärbecken m	Platzbedarf m x m	Kläranlage kW	Trübwasserzufuhrpumpe kW	Klärwasserpumpe kW
IC 80	3000	8	3,80	9x16	13,5	18,5	22 / 30
IC 100	4000	10	4,10	12x16	15	22	37 / 45
IC 120	6000	12	4,26	13x20	19	37	45 / 55
IC 140	7500	14	4,80	15x23	26,5	45	55 / 75
IC 160	9000	16	4,95	17x25	30	55	75 / 90
IC 180	11500	18	5,00	19x26	32,5	37x2	45x2 / 55x2
IC 200	13500	20	5,10	25x32	40	55x2	55x2 / 75x2



FARBEN

COMEC bietet Ihnen die Möglichkeit, Maschinen und Anlagen individuell auf Ihre Wunschfarben abzustimmen. So unterstützen Sie Ihre eigene Unternehmenspräsentation.

Die angegebenen Eigenschaften und Abmessungen sind unverbindlich und Comec-Binder S.r.l. behält sich das Recht vor Änderungen und Verbesserungen aus technischen und kaufmännischen Gründen jederzeit und ohne Voranzeige durchzuführen.